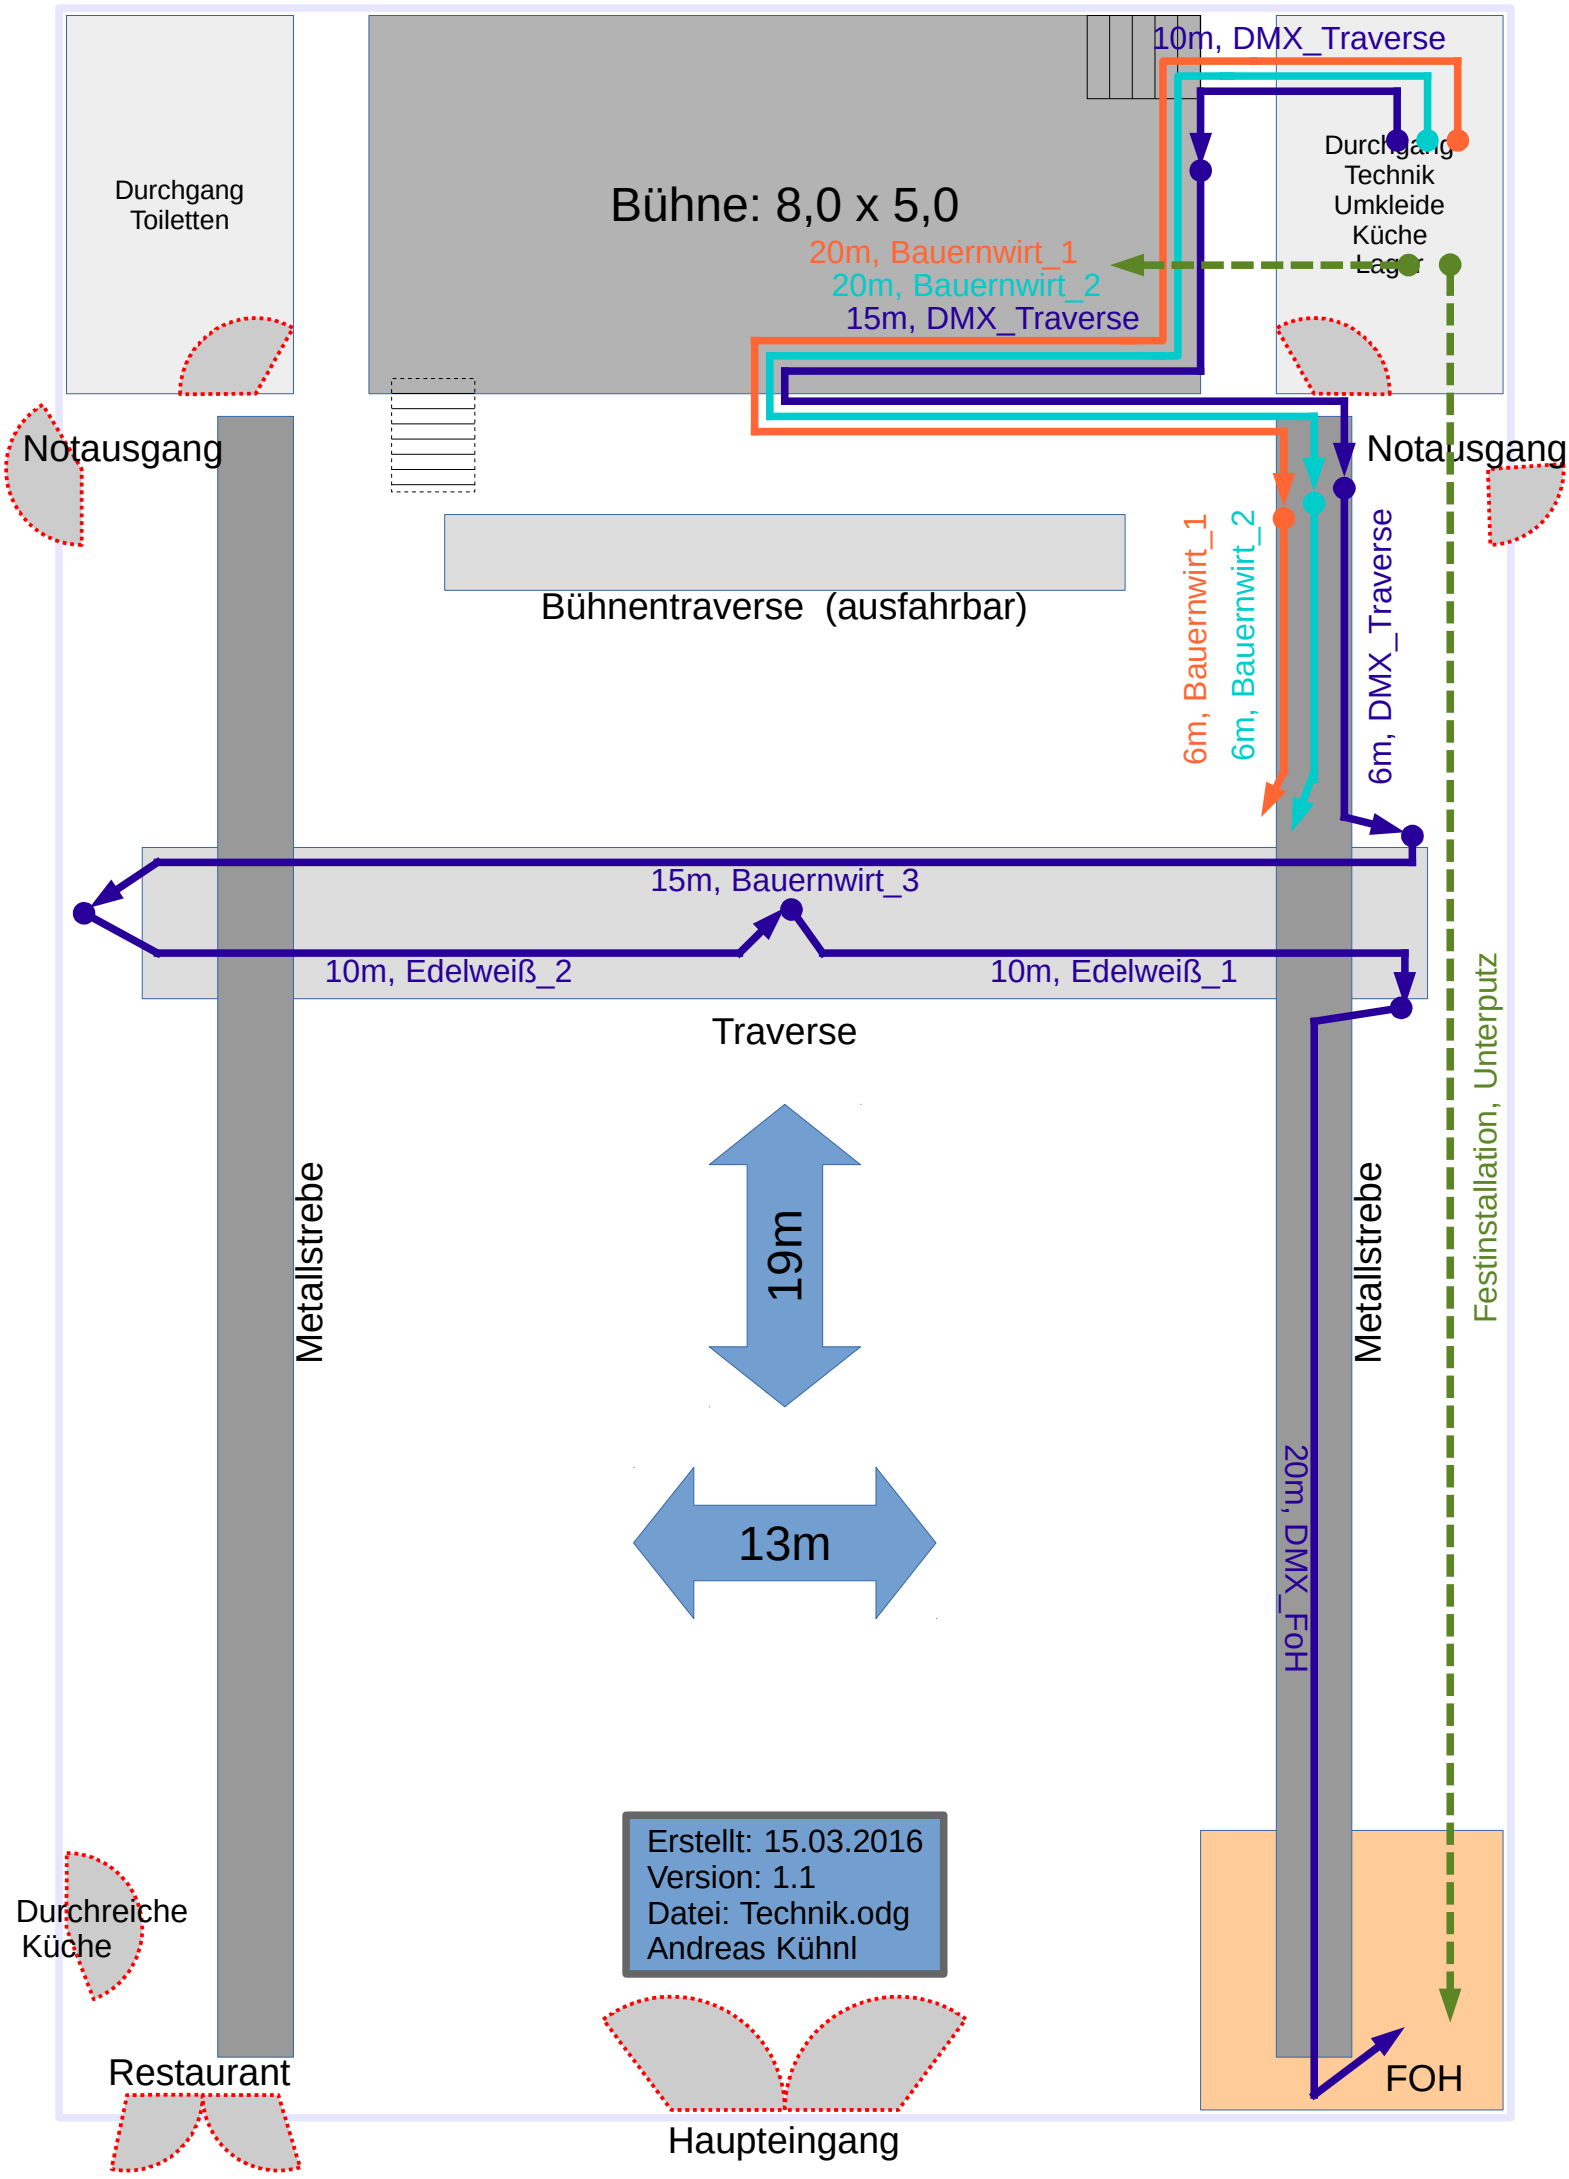
Durchgang
Toiletten
Bühne: 8,0 x 5,0
10m, DMX_Traverse
Durchgang
Technik
Umkleide
Küche
Lager
20m, Bauernwirt_1
20m, Bauernwirt_2
15m, DMX_Traverse
Notausgang
Notausgang
Bühnentraverse (ausfahrbar)
6m, Bauernwirt_1
6m, Bauernwirt_2
6m, DMX_Traverse
15m, Bauernwirt_3
10m, Edelweiß_2
10m, Edelweiß_1
Traverse
Metallstrebe
19m
13m
Metallstrebe
Festinstallation, Unterputz
20m, DMX_FoH
Erstellt: 15.03.2016
Version: 1.1
Datei: Technik.odg
Andreas Kühnl
Durchreiche
Küche
Restaurant
Haupteingang
FOH